


PLAN LĄDOWISKA KONOPISKA SKALA 1:5000

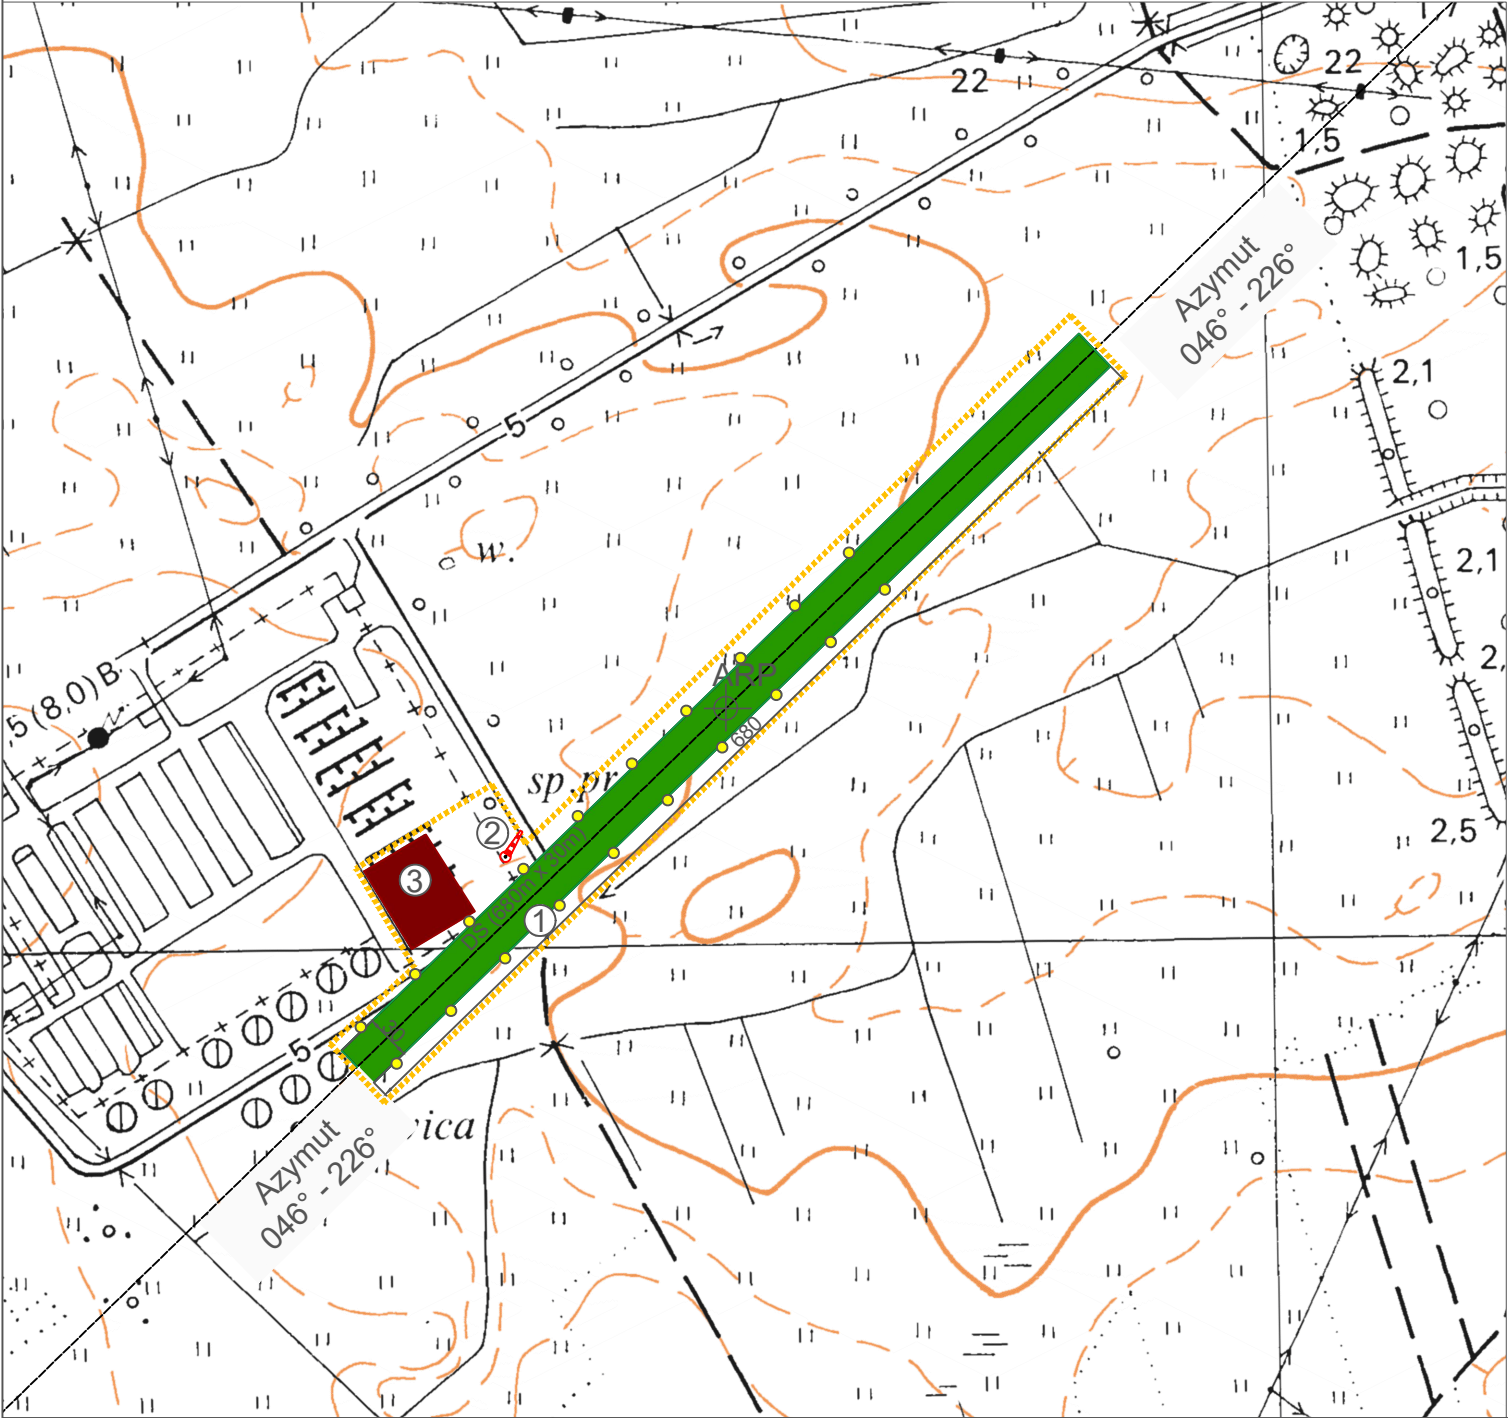

WYKAZ OBIEKTÓW INFRASTRUKTURY

- ① Droga startowa bez nawierzchni sztucznej
- ② Wskaźnik kierunku wiatru
- ③ Hangar

CHARAKTERYSTYKA TECHNICZNA LĄDOWISKA	
Współrzędne geograficzne punktu odniesienia lądowiska ARP (WGS-94)	50°44'22" N 19°00'29" E
Wzniesienie lądowiska (m n.p.m.)	268,0m n.p.m.
Kierunki lądowania/startu (GEO)	46° / 226°
Wymiar DS	680m x 30m

LEGENDA

- GRANICA LĄDOWISKA
- DROGA STARTOWA BEZ NAWIERZCHNI SZTUCZNEJ
- ① OZNACZENIE OBIEKTU INFRASTRUKTURY
- WSKAŹNIK KIERUNKU WIATRU
- OŚWIETLENIE DROGI STARTOWEJ